


แปลนหลังคา
SCALE 1:100

แบบ		โครงการปรับปรุงอาคารสำนักงาน รพ.สต. พากุลชัย
เขียน		<i>[Signature]</i>
ตรวจสอบ		นายชว่างโซธา (นายบรรณ ธรรมชัย)
เห็นชอบ		<i>[Signature]</i> (นายเกียรติ ชุมชงจันทร์) ผู้อำนวยการศูนย์ช่างเทคนิคการ รักษาการรพมท สาธารณสุขอำเภอท่ามะกา
อนุมัติ		ว.ค./ป.
วันที่แบบ		1 / 2
เฉพาะแห่ง		

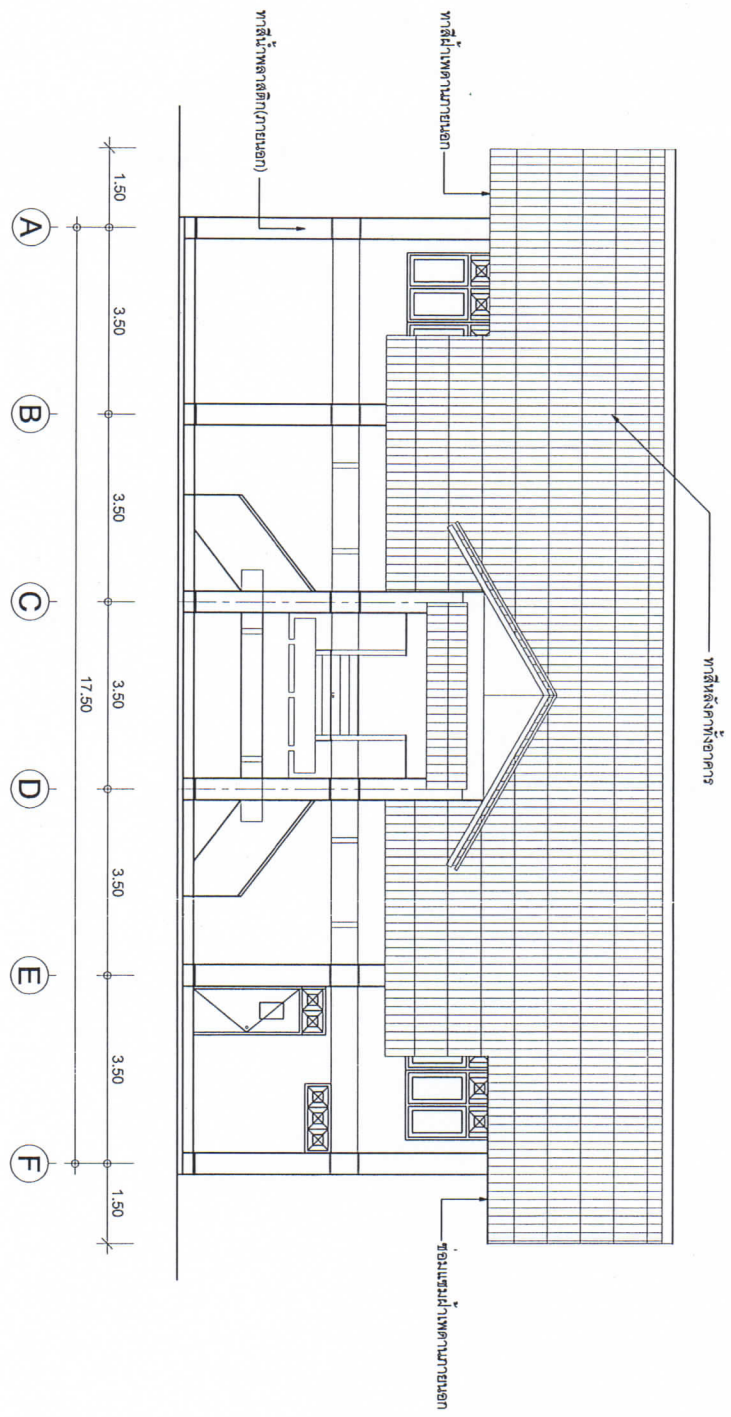

รูปด้าน 1
SCALE 1:100

แบบ	
โครงการรับปรุงอาคารสำนักงาน รพ.สต.พาคศอย	
เขียน	นายสุทนต์ นันดิษเสน
(นายสุทนต์ นันดิษเสน)	
ตรวจสอบ	นางสาวปัทมา
เห็นชอบ	<i>[Signature]</i>
(นายณวัฒน์ ชุ่มชุ่มชื่น)	
นักวิชาการศึกษาผู้เชี่ยวชาญ วิชาการการเทศน	
สาธารณสุขชั้นเอกภาคเหนือ	
อนุมัติ	<i>[Signature]</i>
ว./ค./ป.	๒ / ๒
เลขที่แบบ	
เฉพาะแห่ง	